


位置図・図面目録

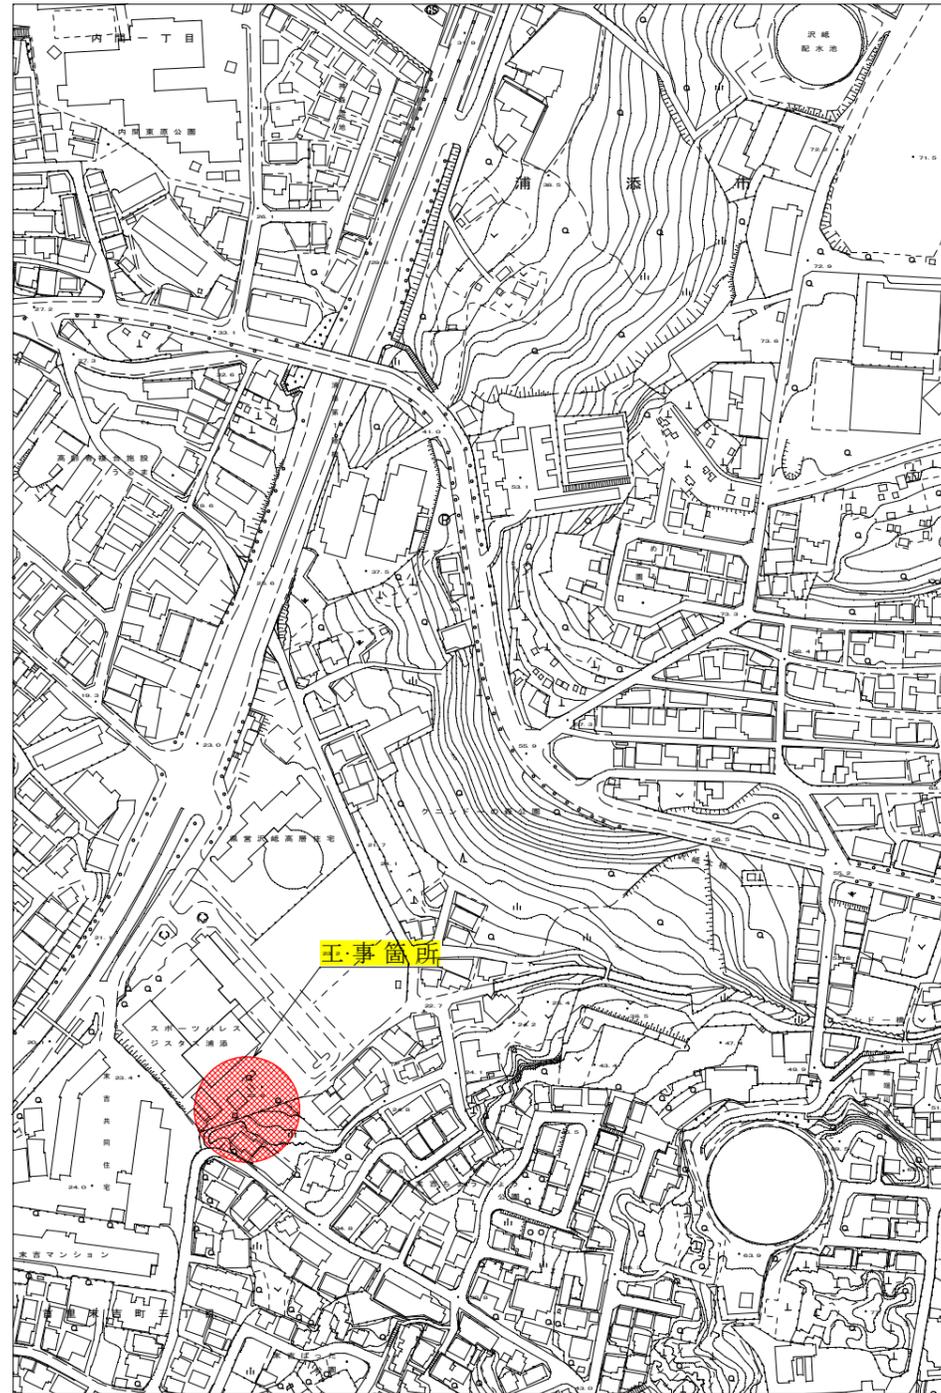

図面番号	図面名称	備考
0	位置図・図面目録	
1	計画平面図	
2	横断面図	
3	擁壁工詳細図	
4	補修工計画図-1	
5	補修工計画図-2	
6	取り壊し・復旧計画図	


業務名	擁壁の健全度調査業務委託		
図面名	位置図・図面目録		
作成年月日	令和元年8月		
縮尺	図示	図面番号	0
会社名	株式会社 大洋土木コンサルタント		
事業者名	公益財団法人 沖縄県保健医療福祉事業団		




集水樹

NO SCAEL

平面図

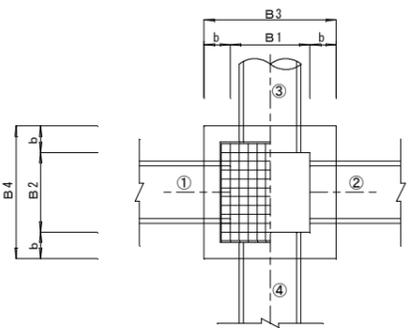

断面図

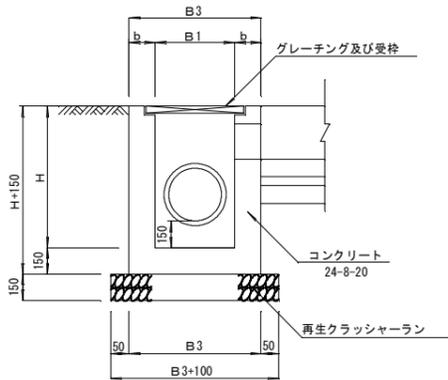


寸法表

樹番号 M.H. NO	H	B1	B2	B3	B4	b	控除断面				蓋仕様 (設計荷重) T-2 110° 開閉 485 × 600 × 38
							①	②	③	④	
1号	0.900	0.500	0.500	0.800	0.800	0.150	240 × 240 (流入)	240 × 240 (流入)	-	φ200 (流出)	

計画平面図

A1: S=1/100
A3: S=1/200

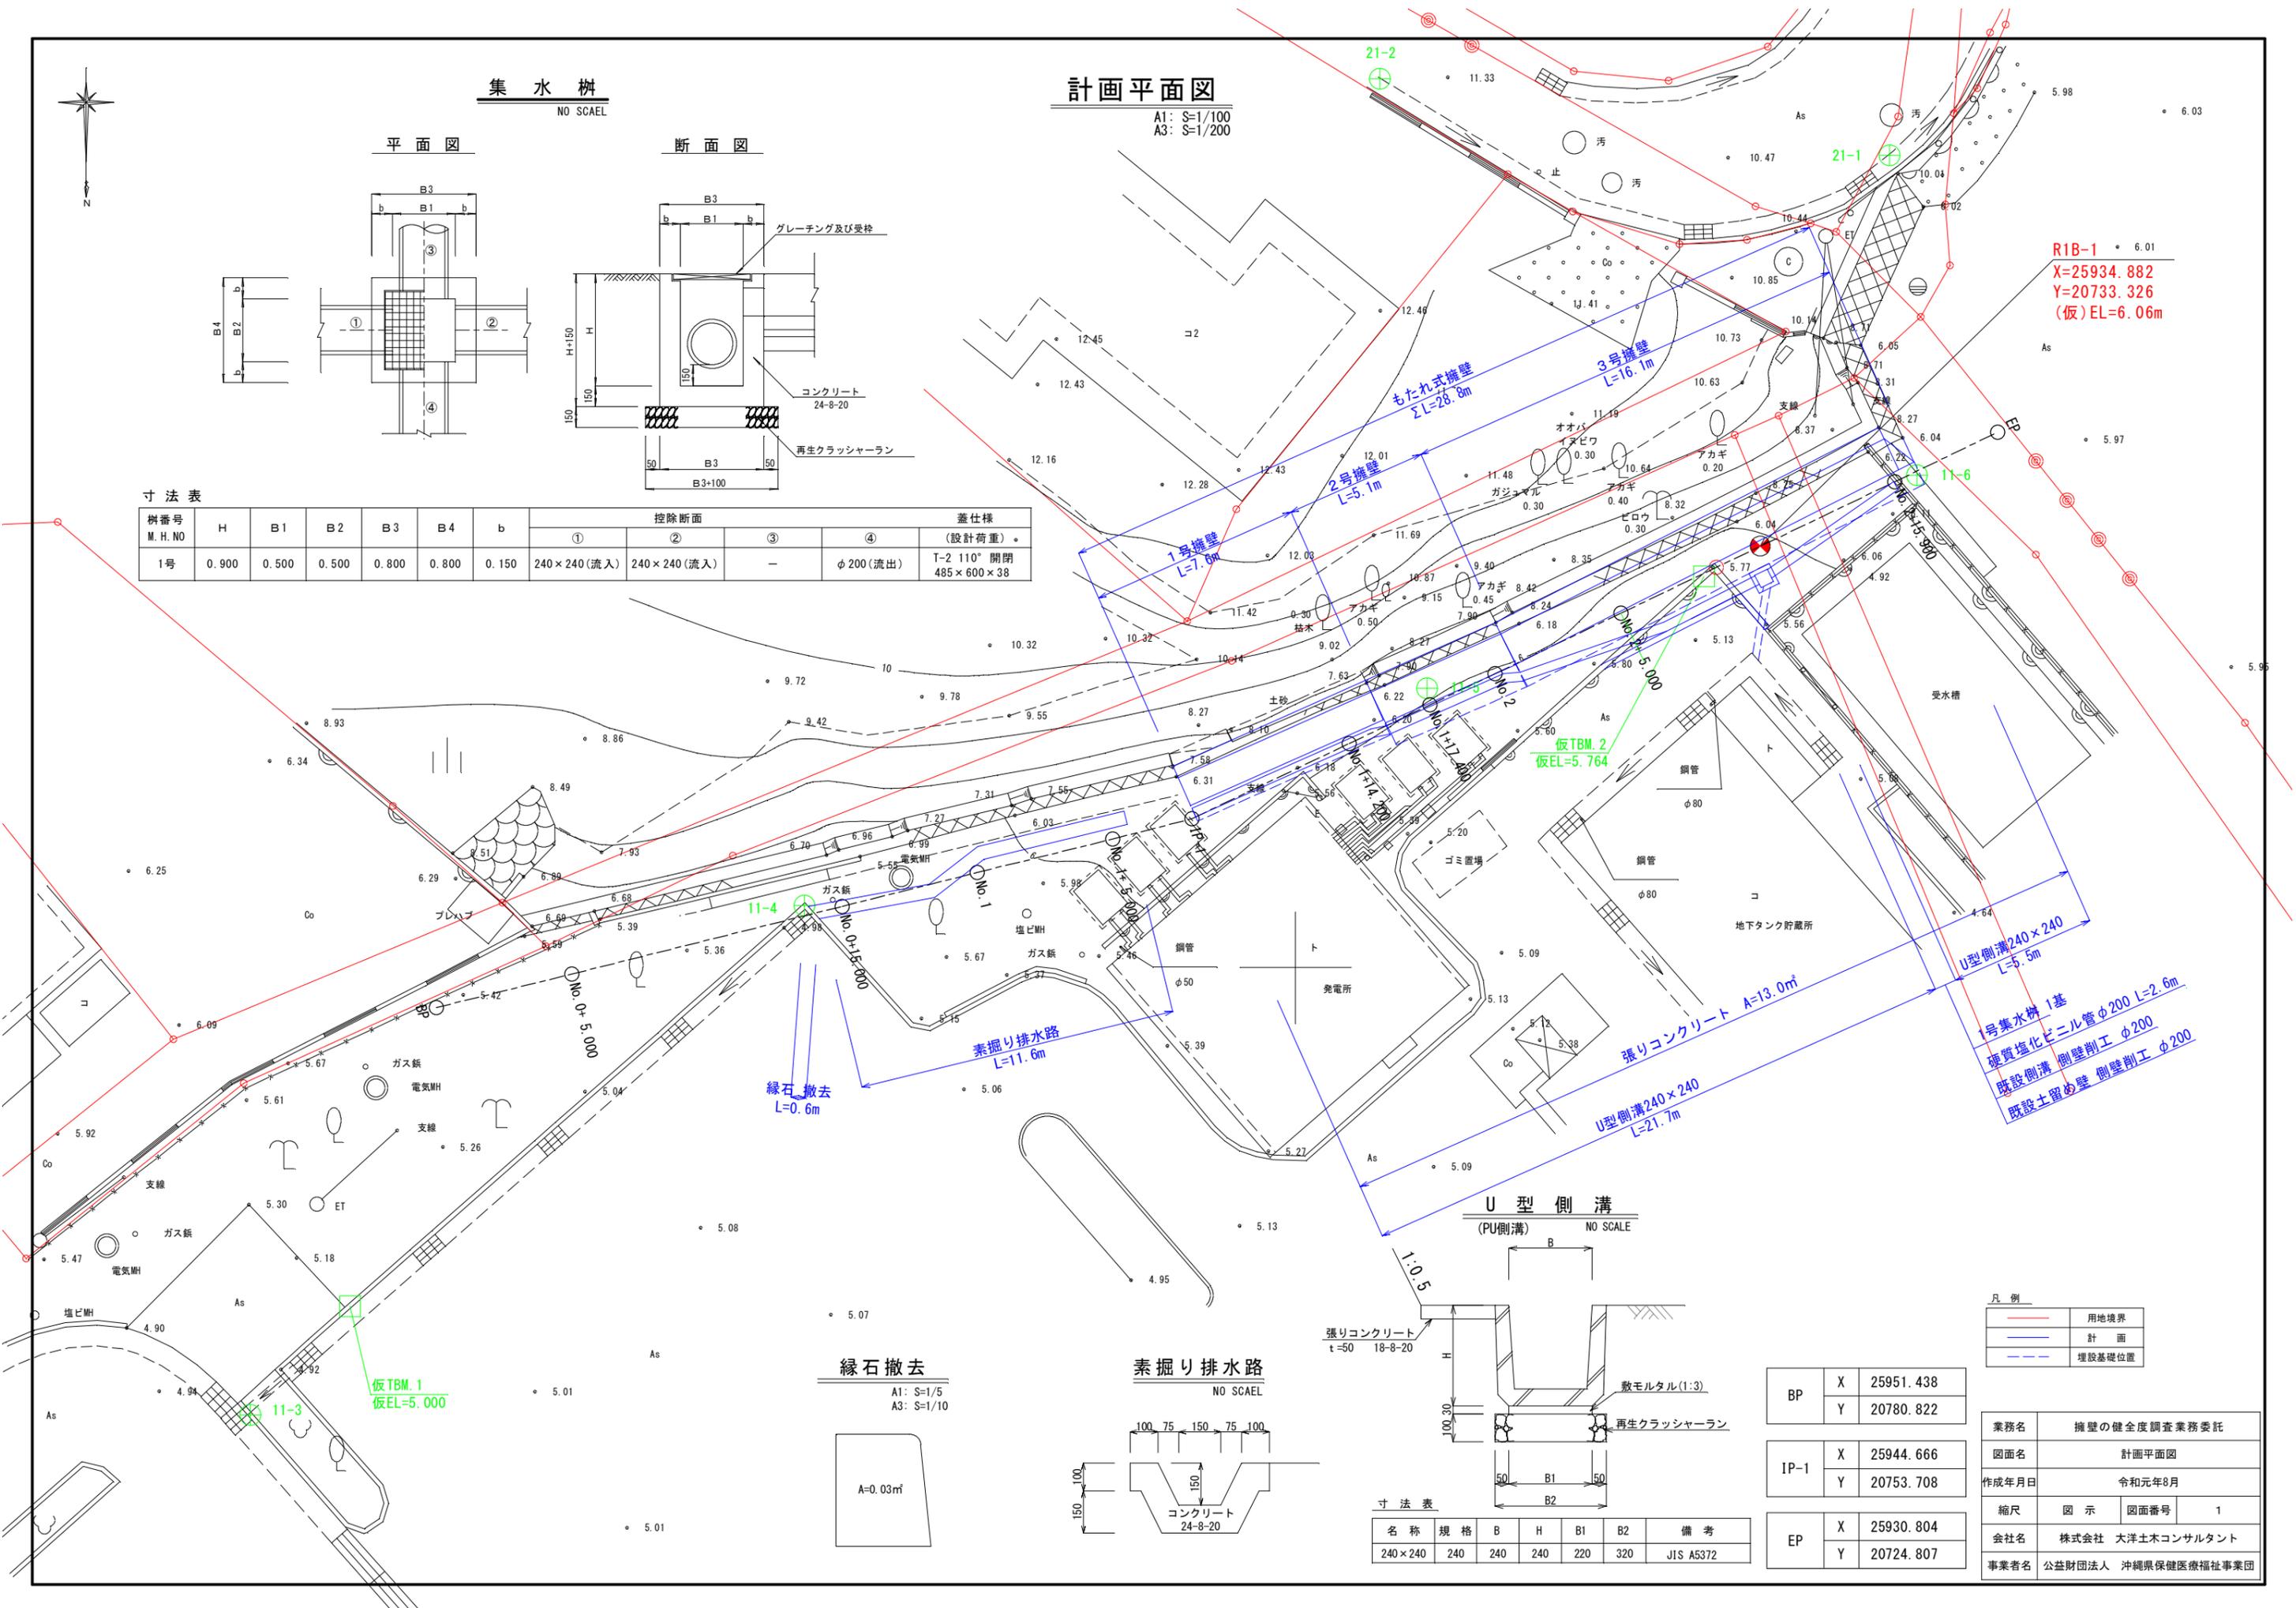

R1B-1 • 6.01
X=25934.882
Y=20733.326
(仮) EL=6.06m


緑石撤去

A1: S=1/5
A3: S=1/10



素掘り排水路

NO SCAEL

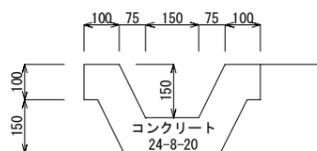


寸法表

名称	規格	B	H	B1	B2	備考
240 × 240	240	240	240	220	320	JIS A5372

U型側溝

(PU側溝) NO SCALE

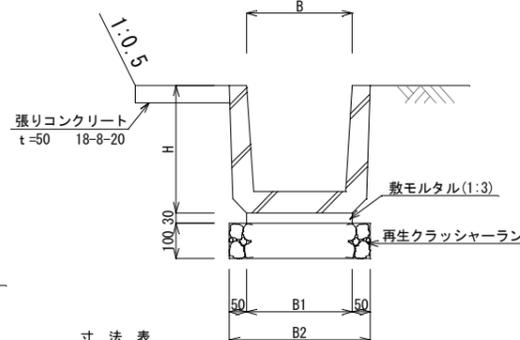

凡例

	用地境界
	計画
	埋設基礎位置

BP	X	25951.438
	Y	20780.822


IP-1	X	25944.666
	Y	20753.708

EP	X	25930.804
	Y	20724.807

業務名	擁壁の健全度調査業務委託		
図面名	計画平面図		
作成年月日	令和元年8月		
縮尺	図示	図面番号	1
会社名	株式会社 大洋土木コンサルタント		
事業者名	公益財団法人 沖縄県保健医療福祉事業団		

横断図

A1: S=1/100
A3: S=1/200

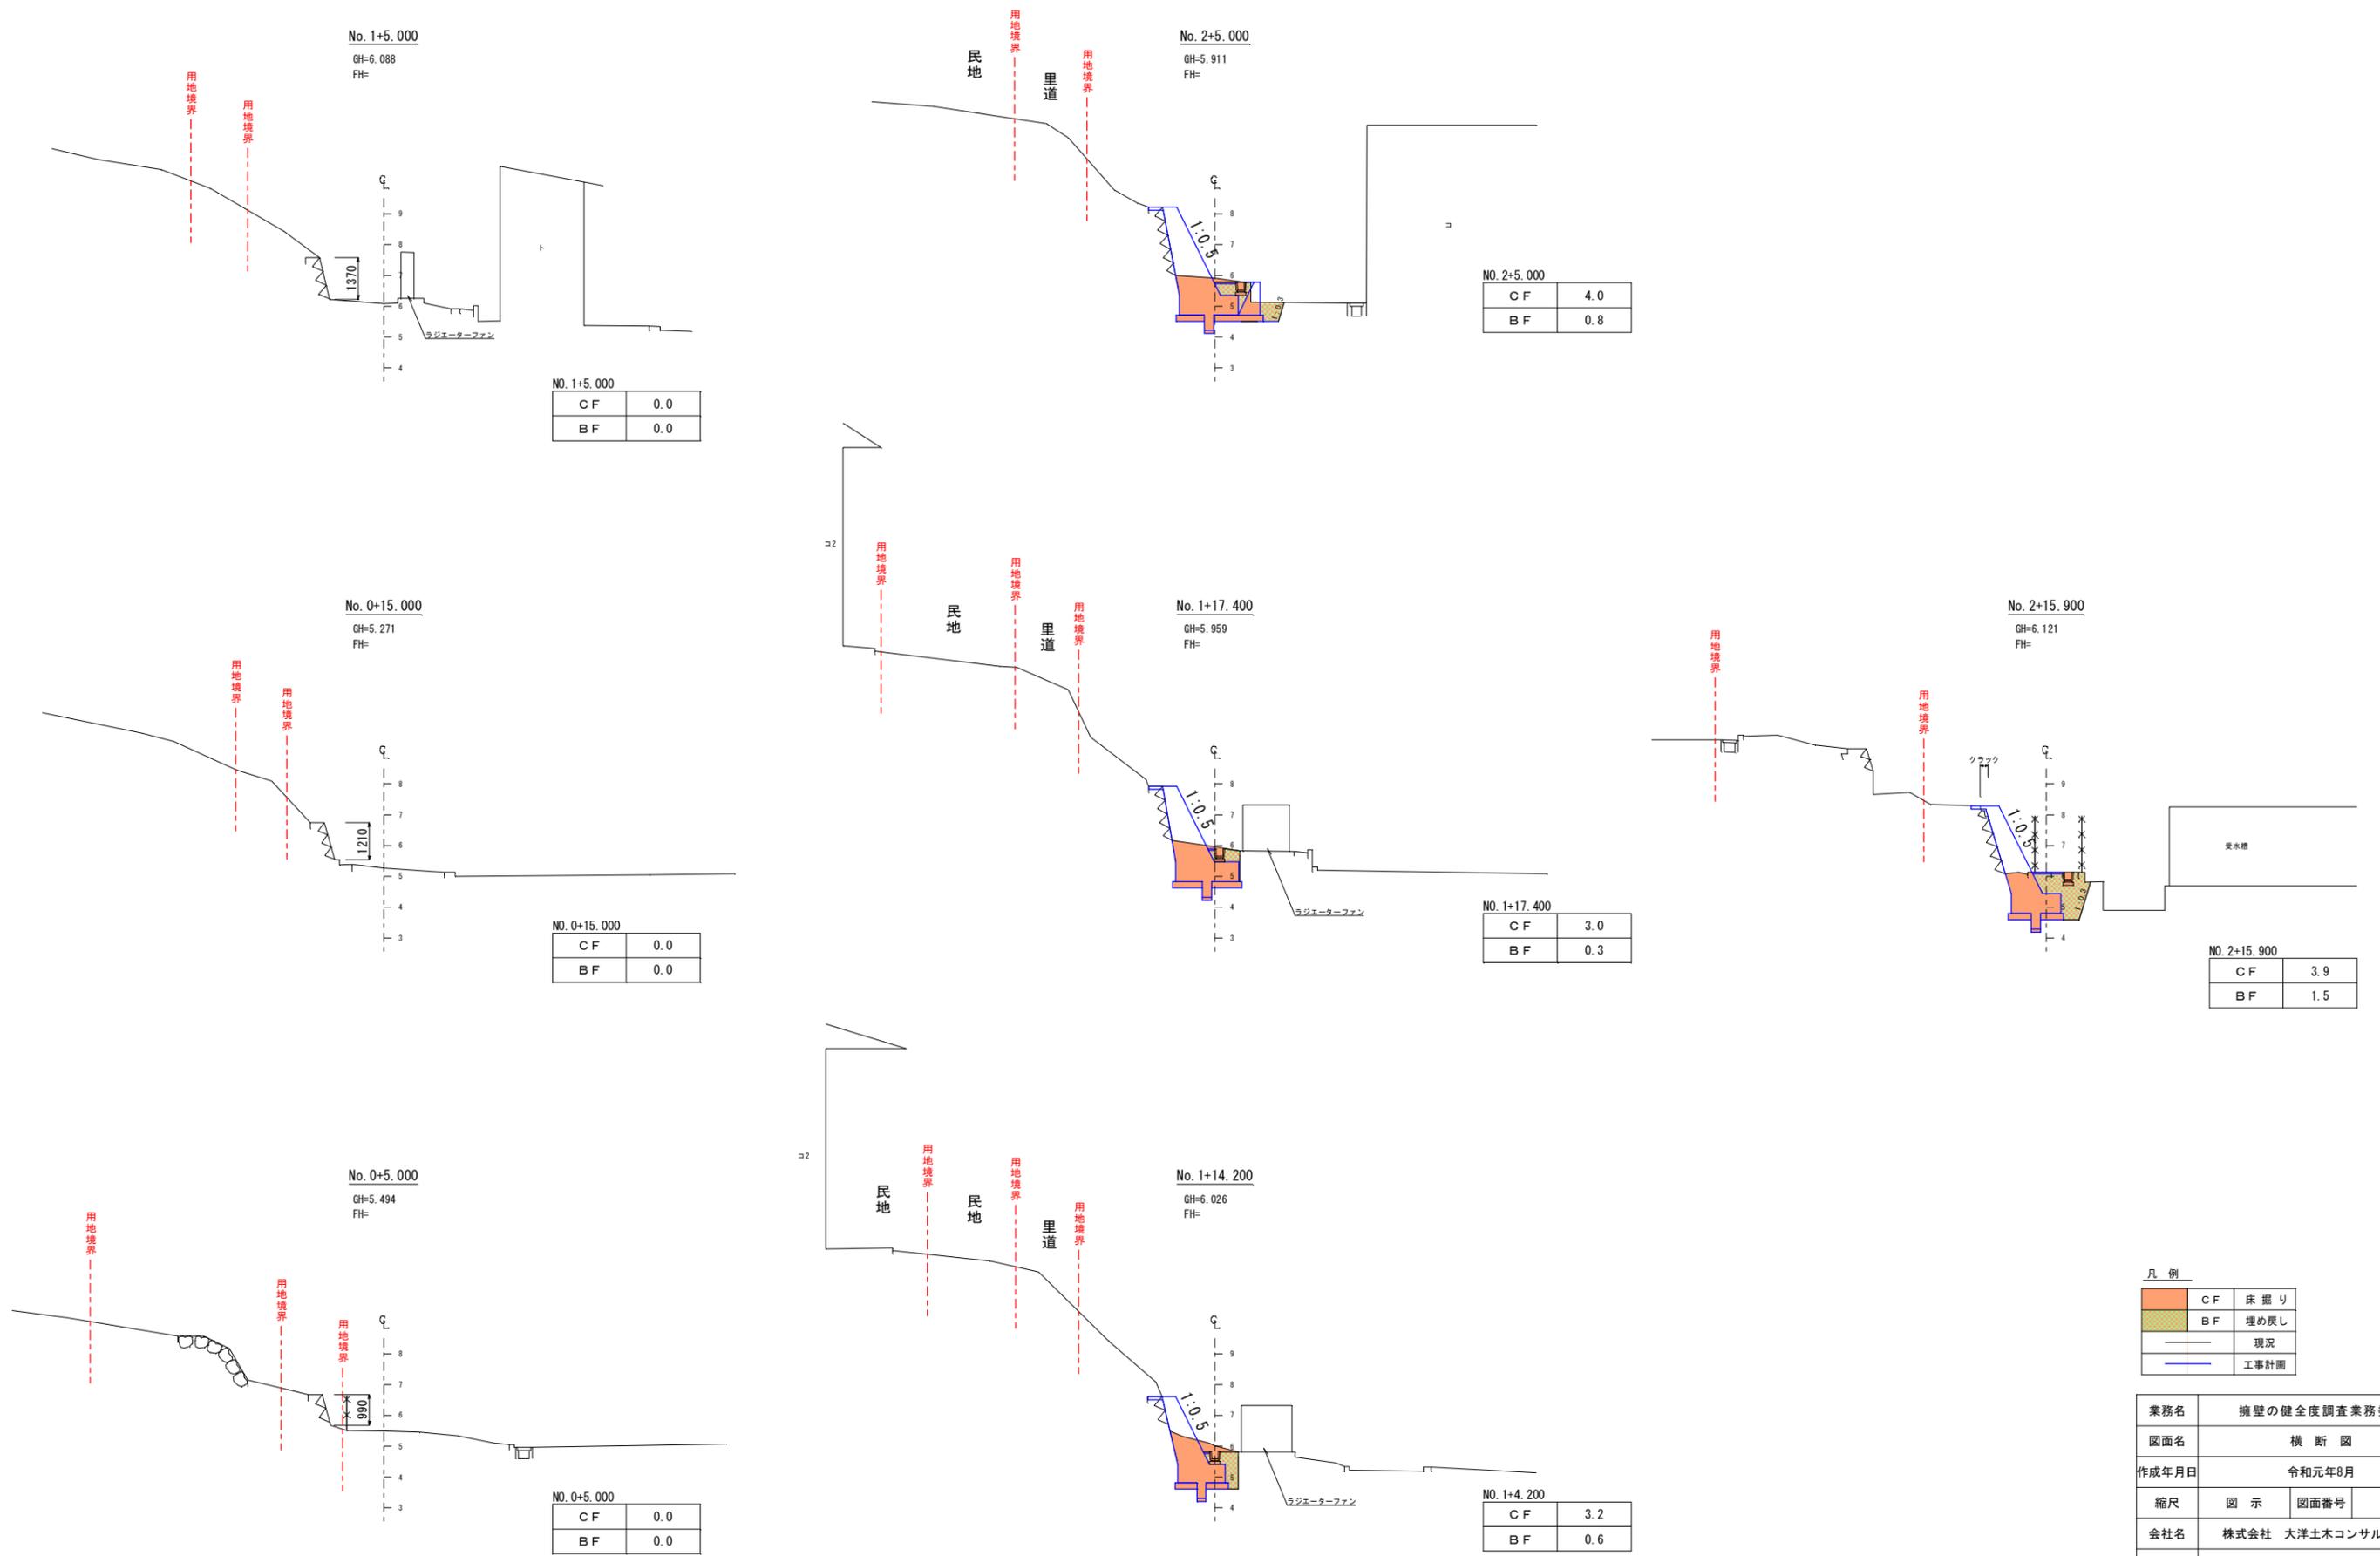

凡例


	CF	床掘り
	BF	埋め戻し
		現況
		工事計画

業務名	擁壁の健全度調査業務委託		
図面名	横断図		
作成年月日	令和元年8月		
縮尺	図示	図面番号	2
会社名	株式会社 大洋土木コンサルタント		
事業者名	公益財団法人 沖縄県保健医療福祉事業団		

擁壁工計画図


展開図

A1 : S=1/50
A3 : S=1/100

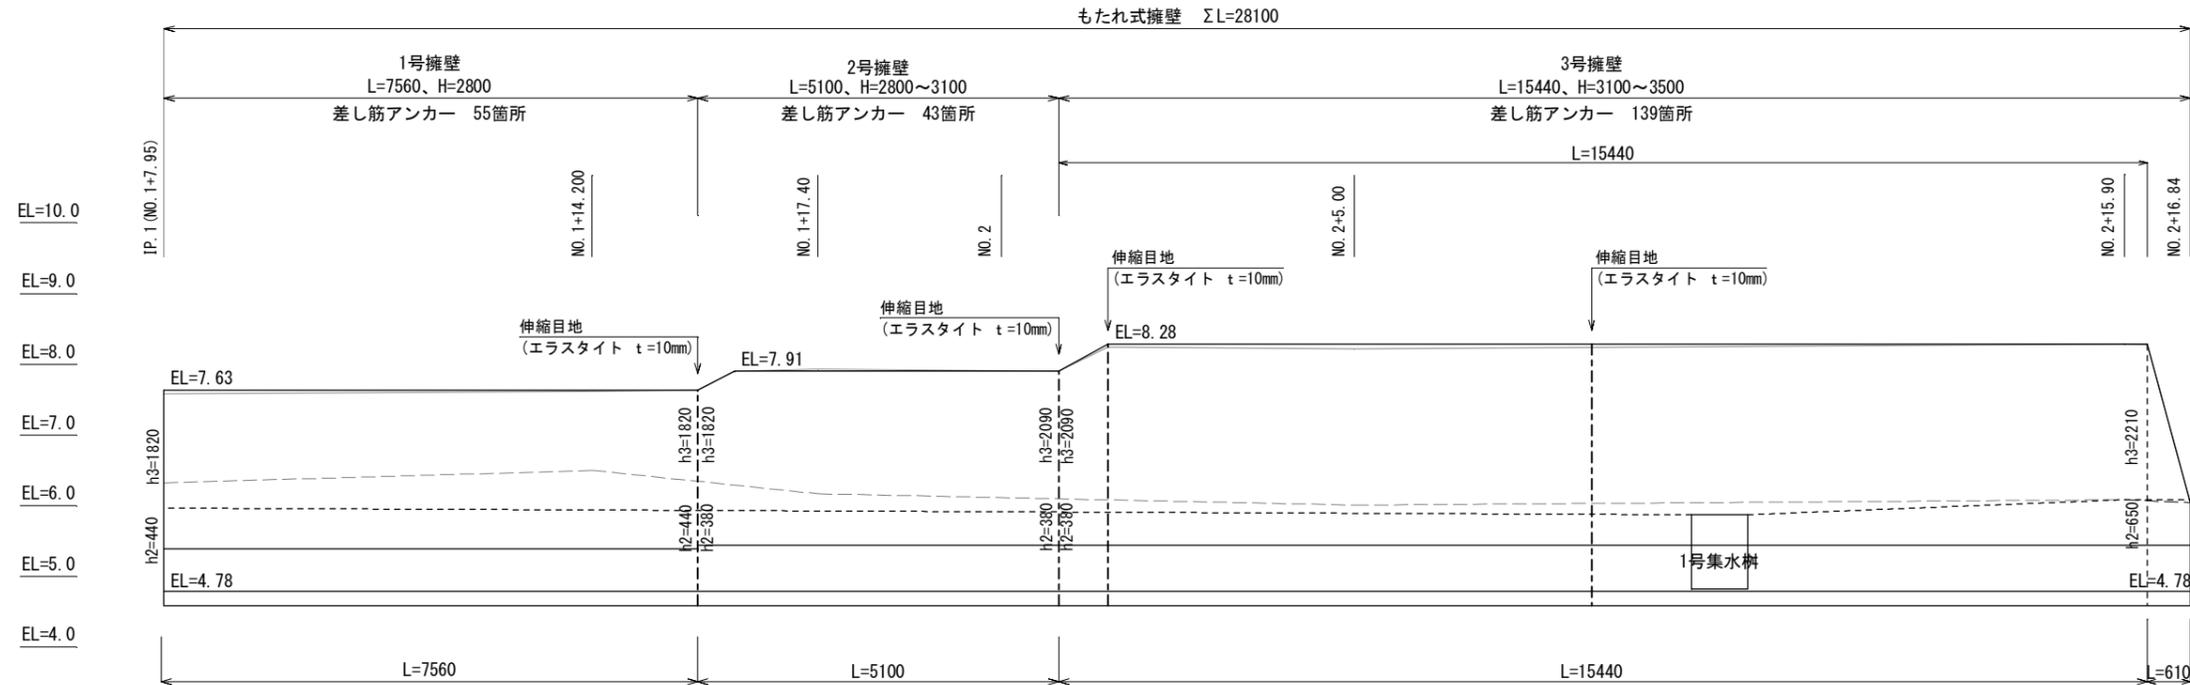

標準断面図

NO SCALE

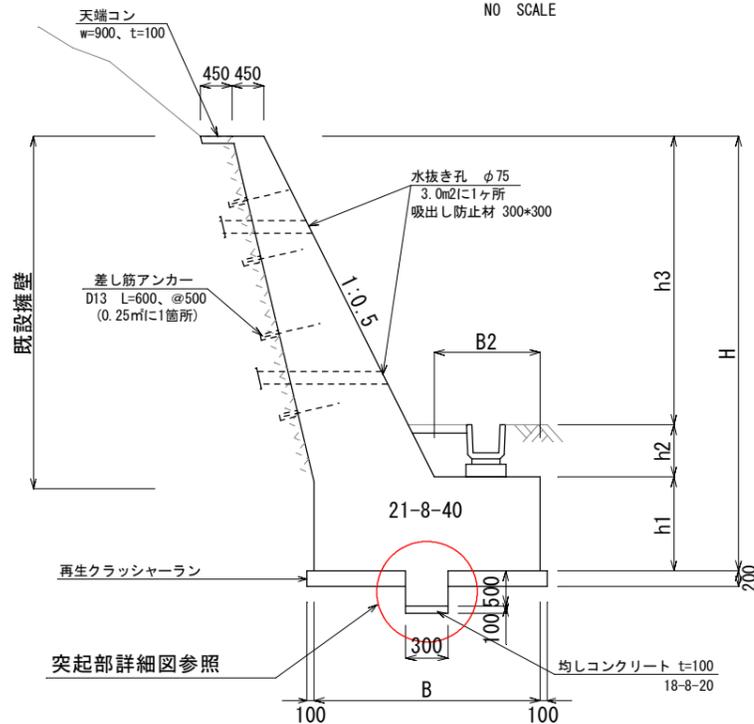


名称	h1	B	B2	最大地盤反力度 (kn/m ²)	
				常時	地震時
1号擁壁	600	1530	500	66.67	—
2号擁壁	650	2040	790	72.15	143.96
3号擁壁	650	1920	590	87.30	132.98

※基礎工については、工事着手時に平板載荷試験を行い、支持力を確認こと。
※突起部の施工の際は地盤を乱さず、周辺地盤との密着性を確保するように施工すること。

突起部詳細図

A1 : S=1/10
A3 : S=1/20

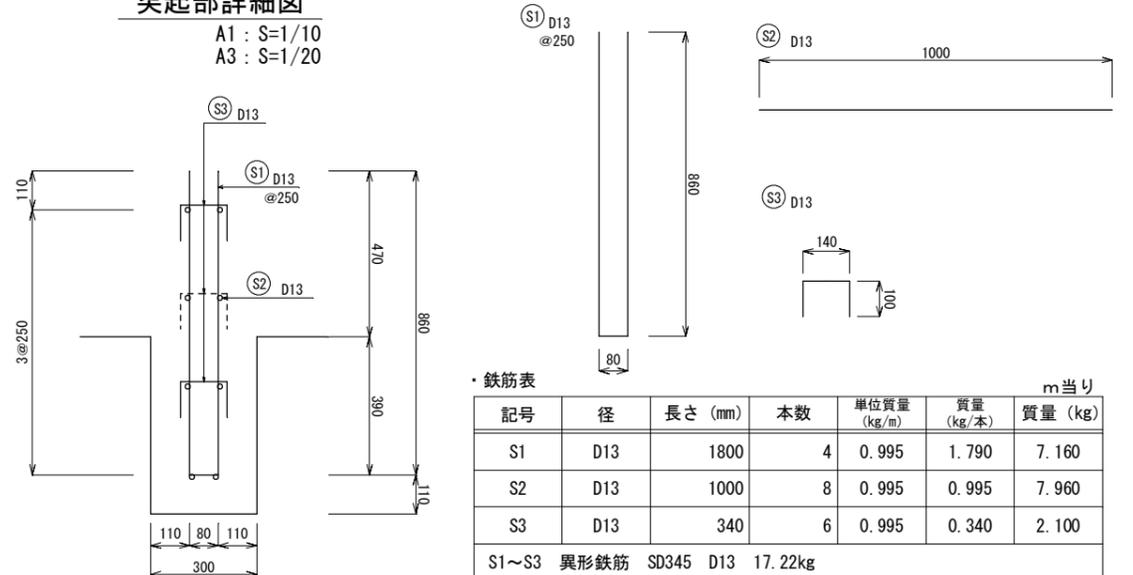


鉄筋表

記号	径	長さ (mm)	本数	単位質量 (kg/m)	質量 (kg/本)	質量 (kg)
S1	D13	1800	4	0.995	1.790	7.160
S2	D13	1000	8	0.995	0.995	7.960
S3	D13	340	6	0.995	0.340	2.100


S1~S3 異形鉄筋 SD345 D13 17.22kg

業務名	擁壁の健全度調査業務委託		
図面名	擁壁工計画図		
作成年月日	令和元年8月		
縮尺	図示	図面番号	3
会社名	株式会社 大洋土木コンサルタント		
事業者名	公益財団法人 沖縄県保健医療福祉事業団		


補修工計画図-2

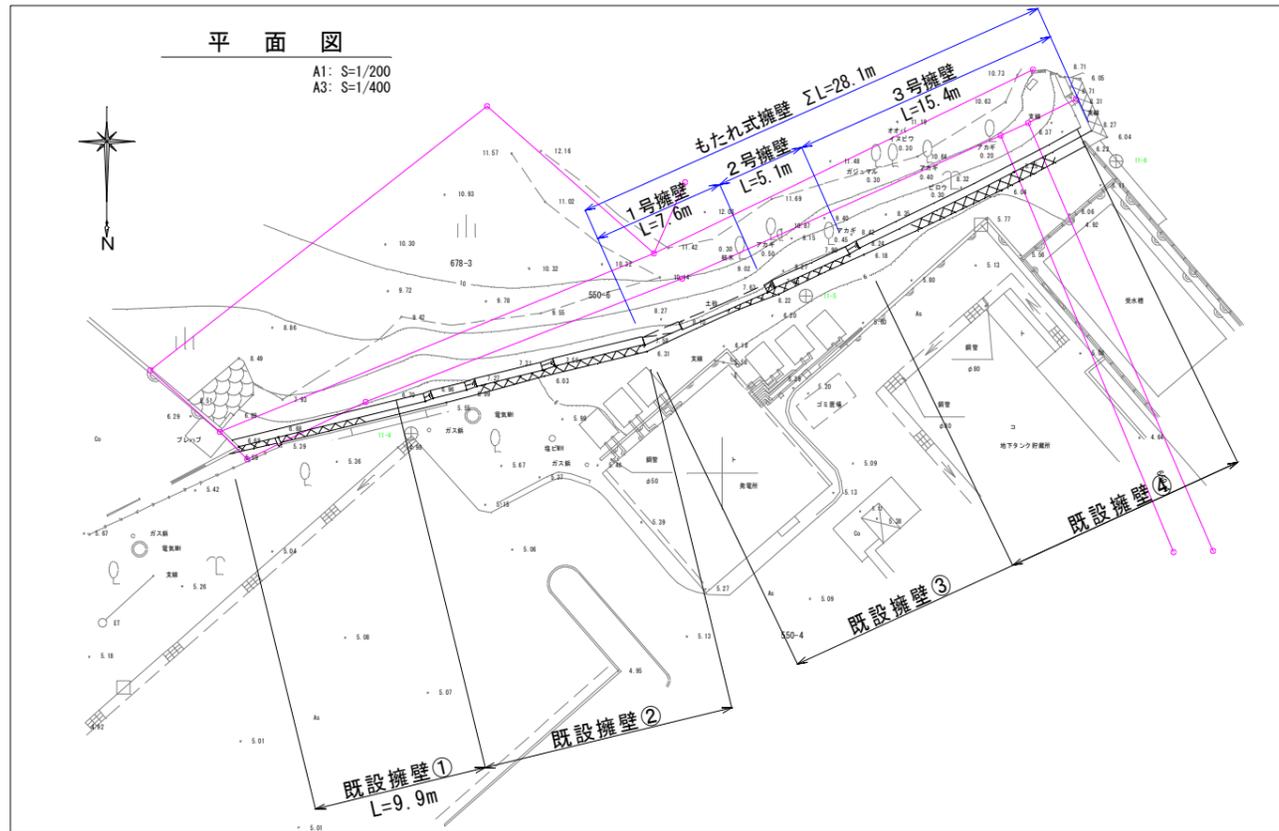




水抜き孔詳細図

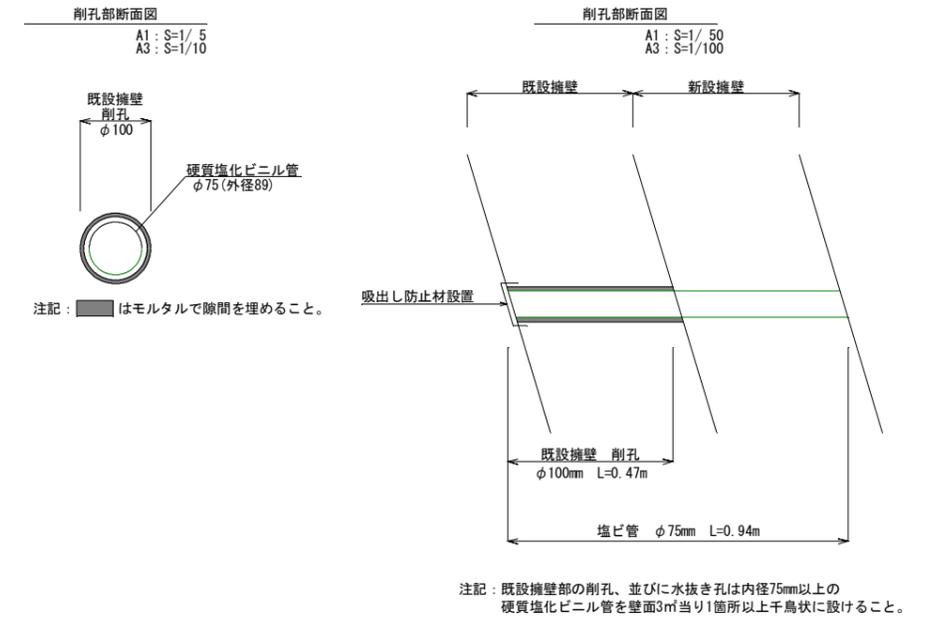

既設擁壁③正面図

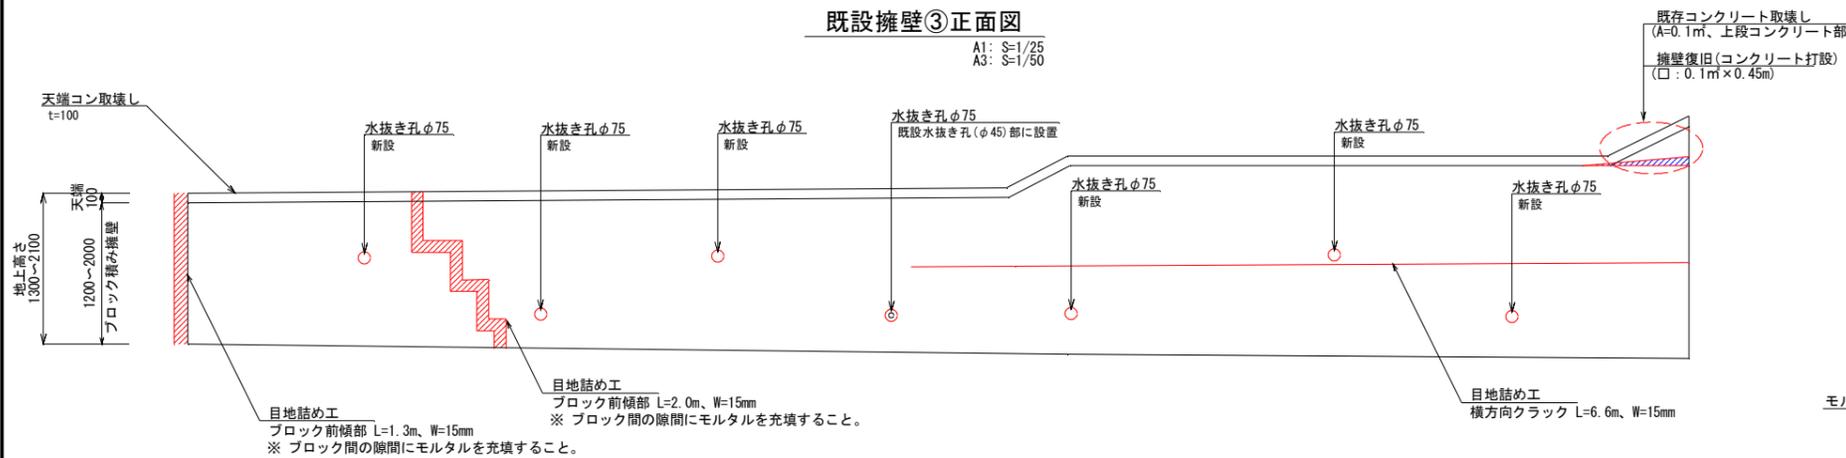

既設擁壁④正面図

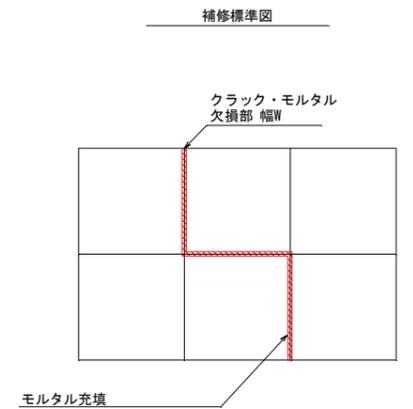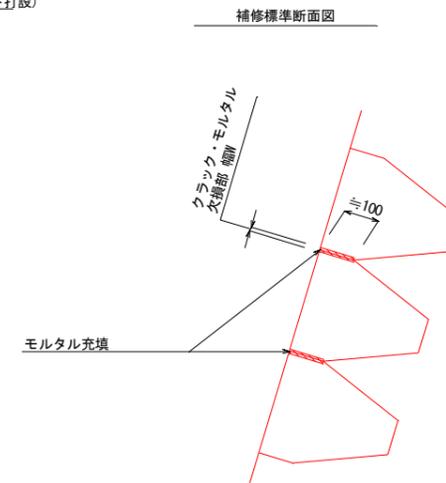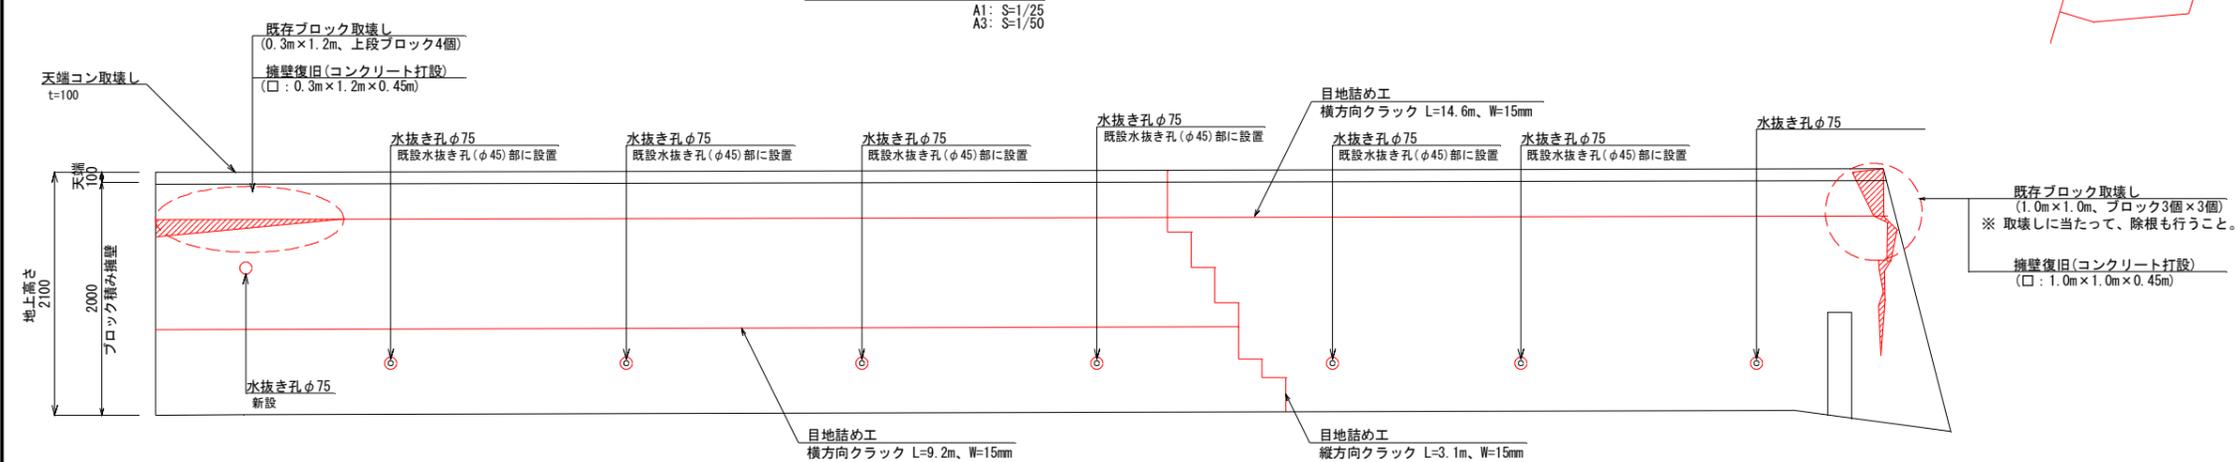


業務名	擁壁の健全度調査業務委託		
図面名	補修工計画図-2		
作成年月日	令和元年8月		
縮尺	図示	図面番号	5
会社名	株式会社 大洋土木コンサルタント		
事業者名	公益財団法人 沖縄県保健医療福祉事業団		

取り壊し・復旧計画図

平面図

A1 : S=1/100
A3 : S=1/200

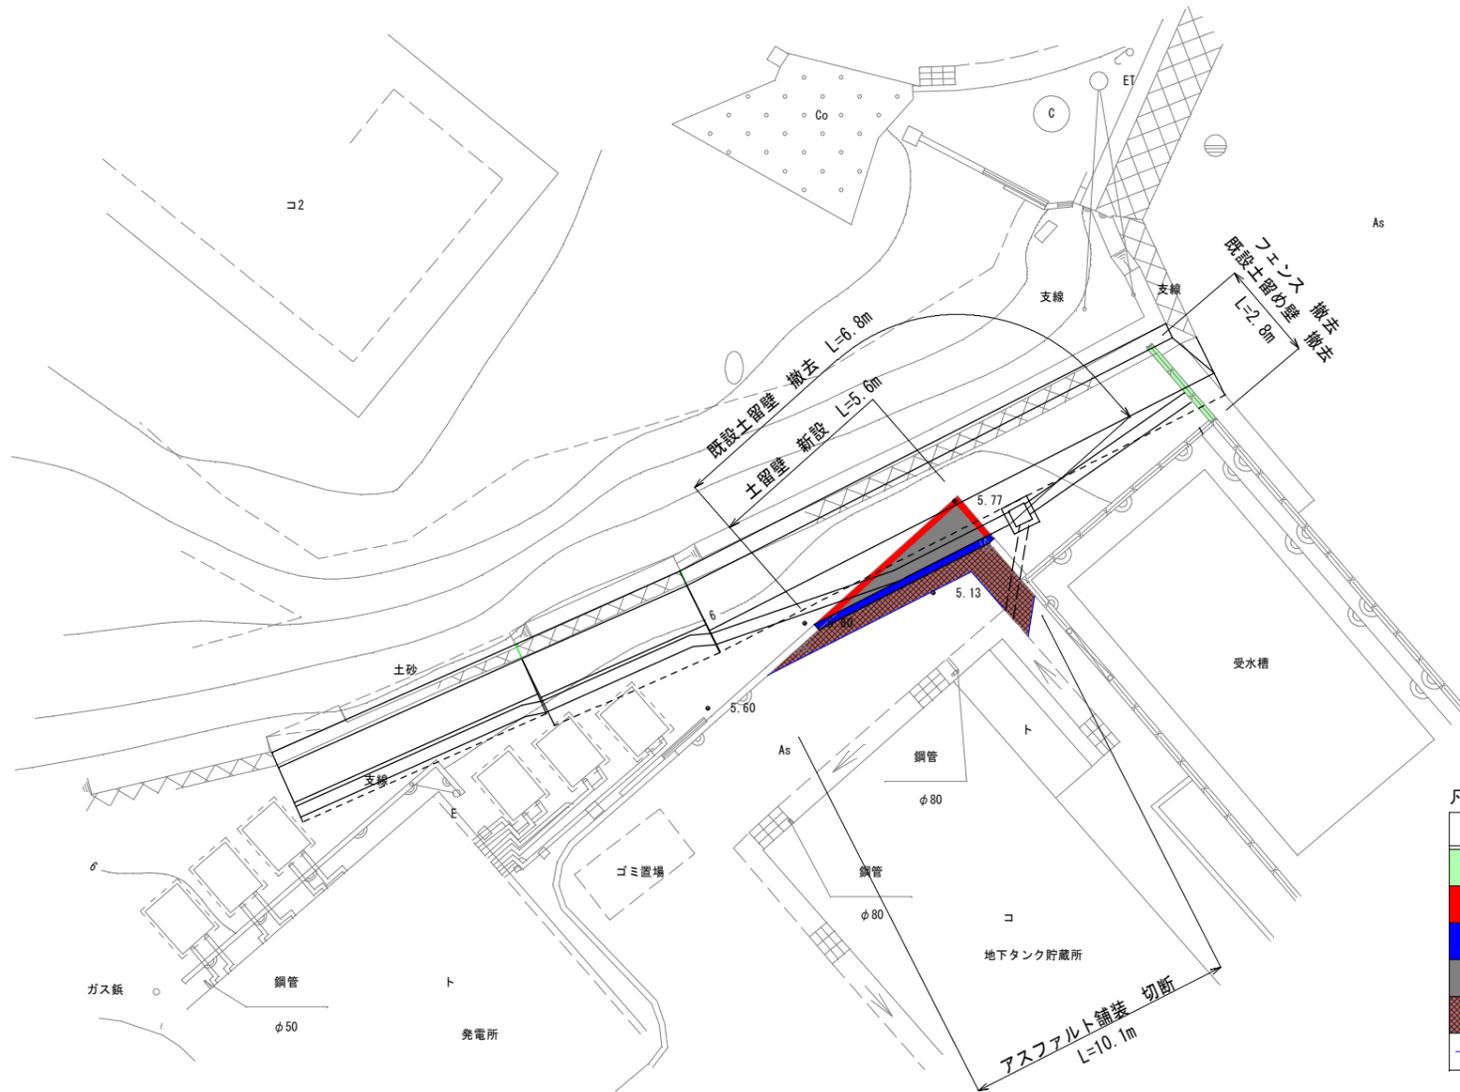


凡例

区分	数量
フェンス 撤去	2.8m
既設土留壁 撤去	6.8m
土留壁 新設	5.6m
アスファルト舗装 破碎	8.6㎡
アスファルト舗装 復旧	5.0㎡
アスファルト舗装 切断	10.1m


既設フェンス撤去

A1 : S=1/30
A3 : S=1/60

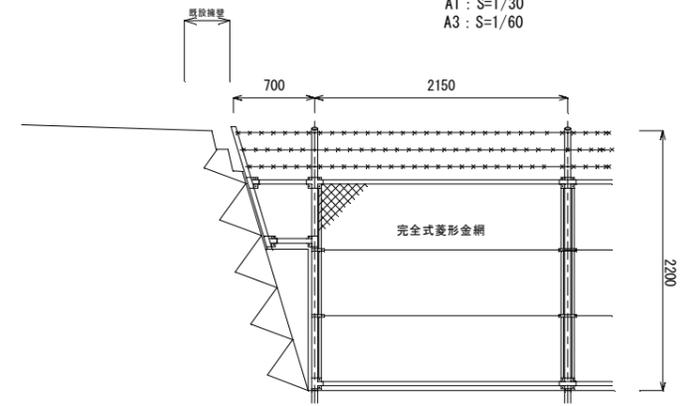


既設フェンス復旧

A1 : S=1/30
A3 : S=1/60

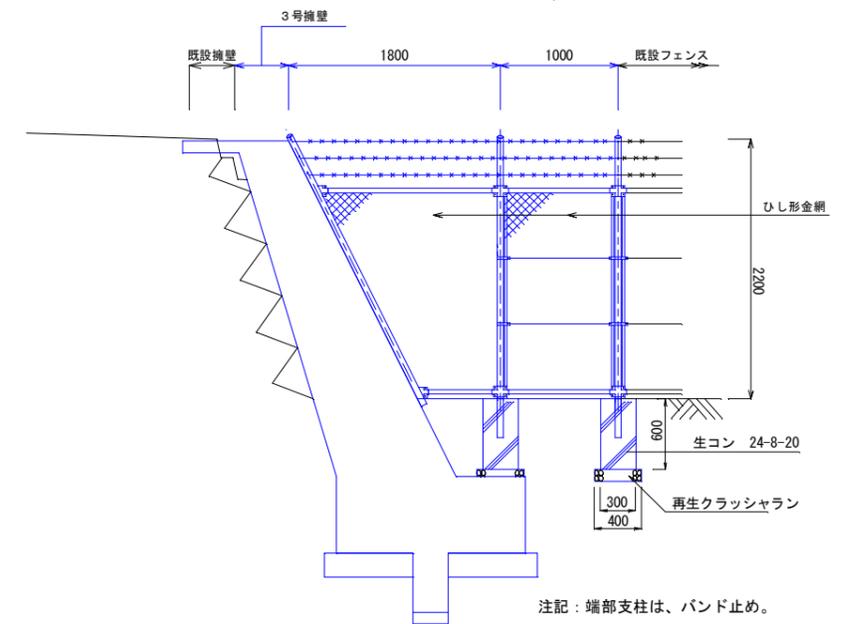

アスファルト舗装

(復旧) A1 : S=1/20
A3 : S=1/40

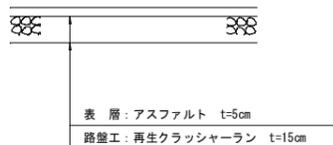

注記：既設舗装構成を確認の上施工を行うこと。

アスファルト舗装


(撤去) A1 : S=1/20
A3 : S=1/40



注記：既設舗装構成を確認の上施工を行うこと。

既設土留壁


(撤去) A1 : S=1/10
A3 : S=1/20

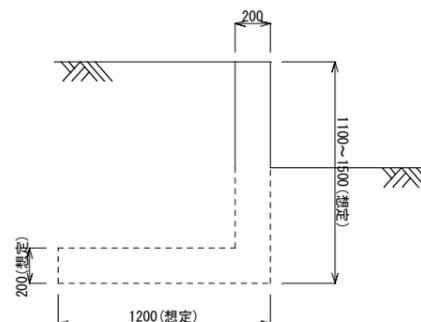

注記：埋設部の形状は確認出来ないため、想定寸法となる。施工の際に確認すること。

土留壁

(復旧) A1 : S=1/10
A3 : S=1/20

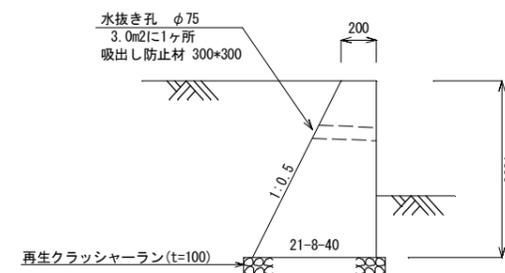

業務名	擁壁の健全度調査業務委託		
図面名	取り壊し・復旧計画図		
作成年月日	令和元年8月		
縮尺	図示	図面番号	6
会社名	株式会社 大洋土木コンサルタント		
事業者名	公益財団法人 沖縄県保健医療福祉事業団		