




配置図 1/500

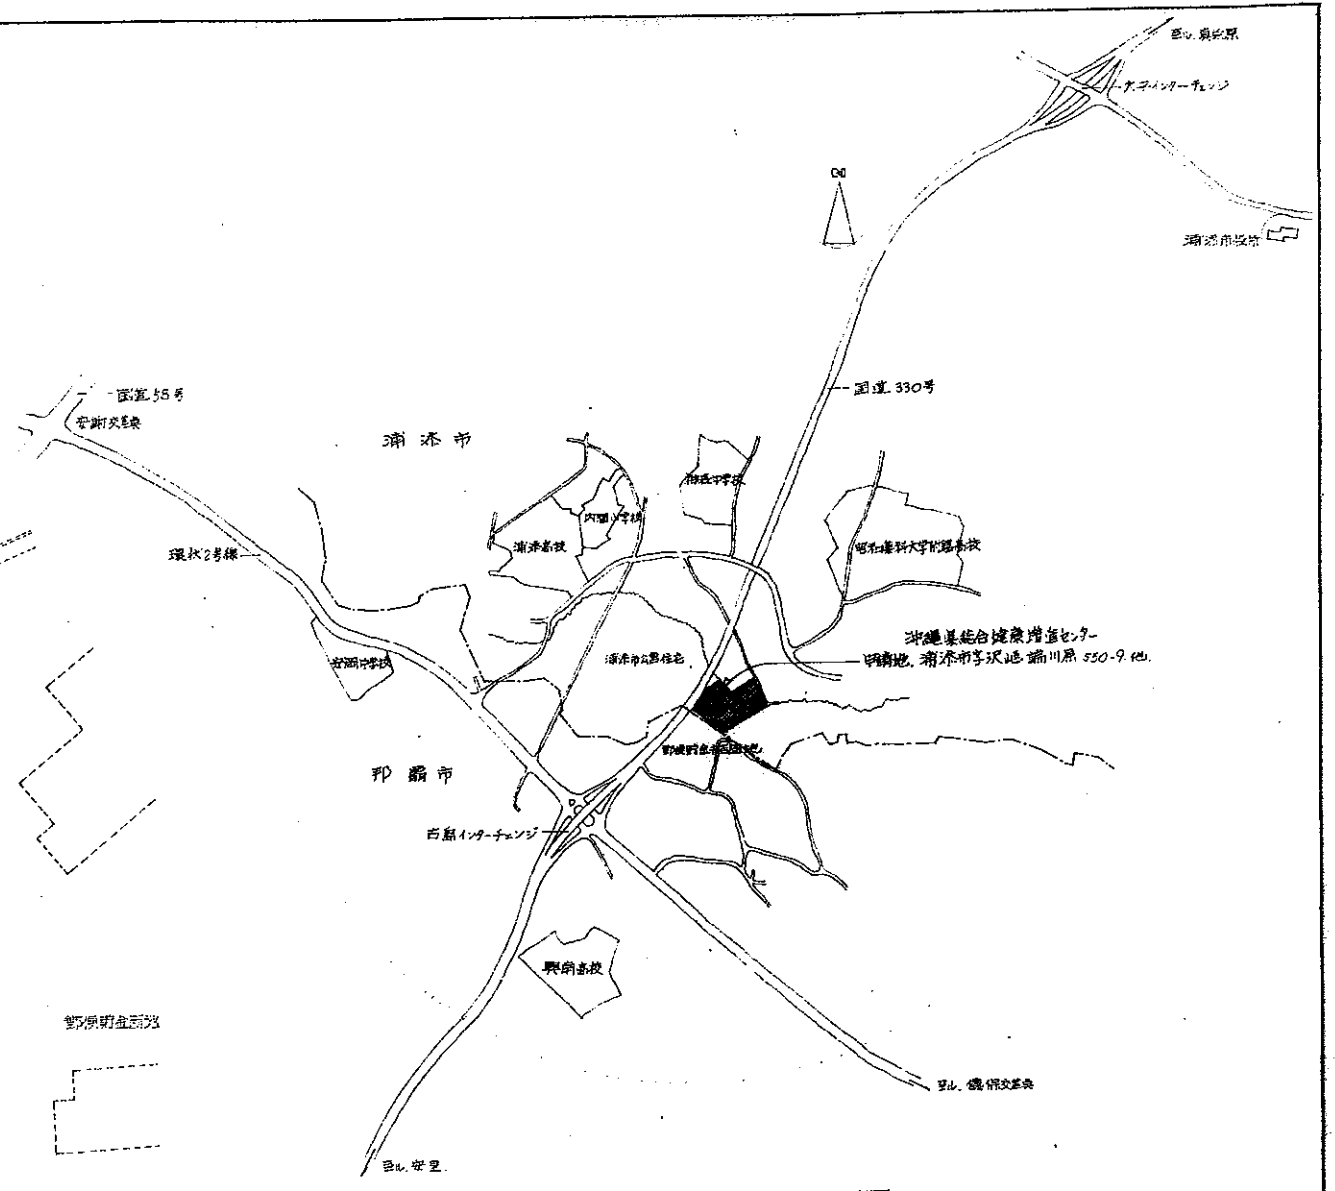

案内圖 1/10000

沖縄県保健医療福祉事業団
施設名： (旧) 沖縄県総合健康増進センター
" " : (現) ジスタス浦添

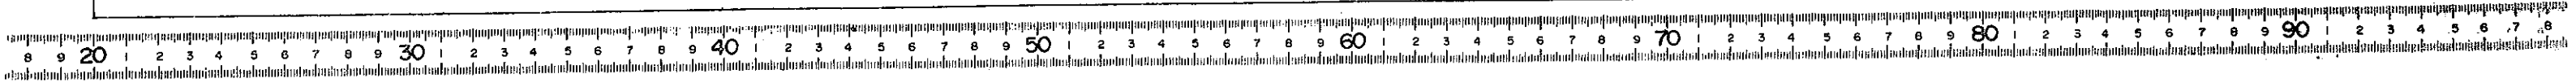

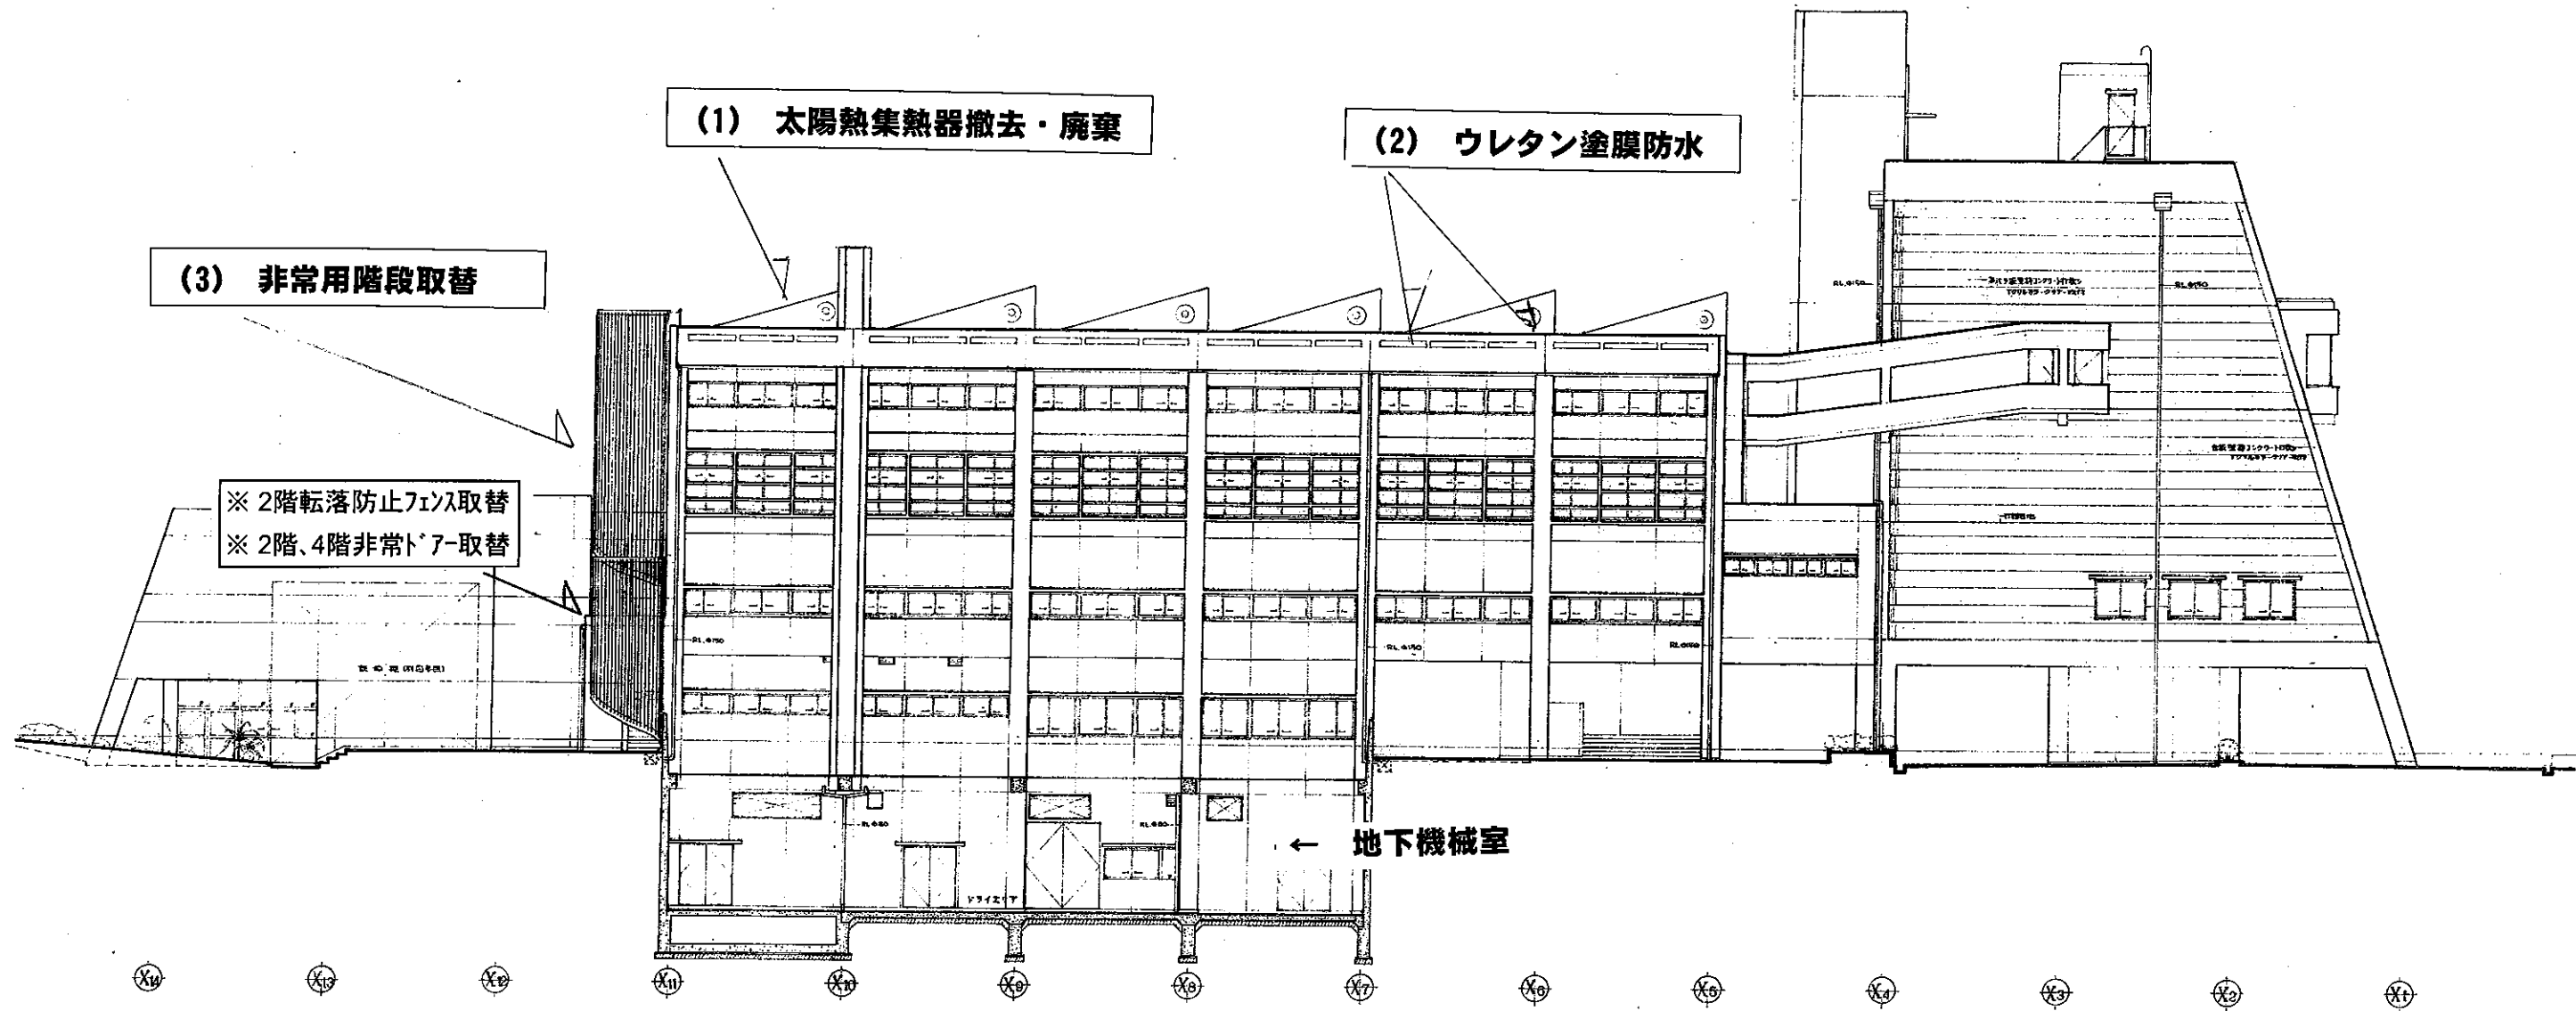

(1) 太陽熱集熱器撤去・廃棄


(2) ウレタン塗膜防水


(3) 非常用階段取替

※ 2階転落防止フェンス取替
 ※ 2階、4階非常ドア取替


← 地下機械室

沖縄県保健医療福祉事業団
 体育館・東側立面図

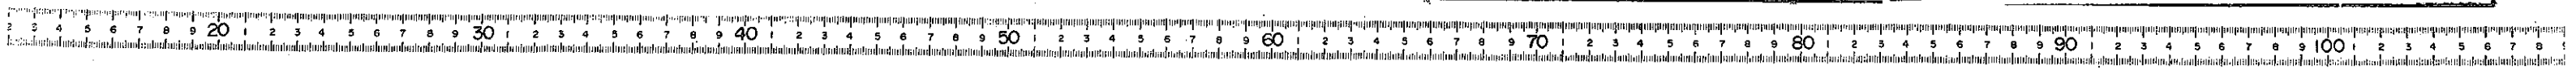

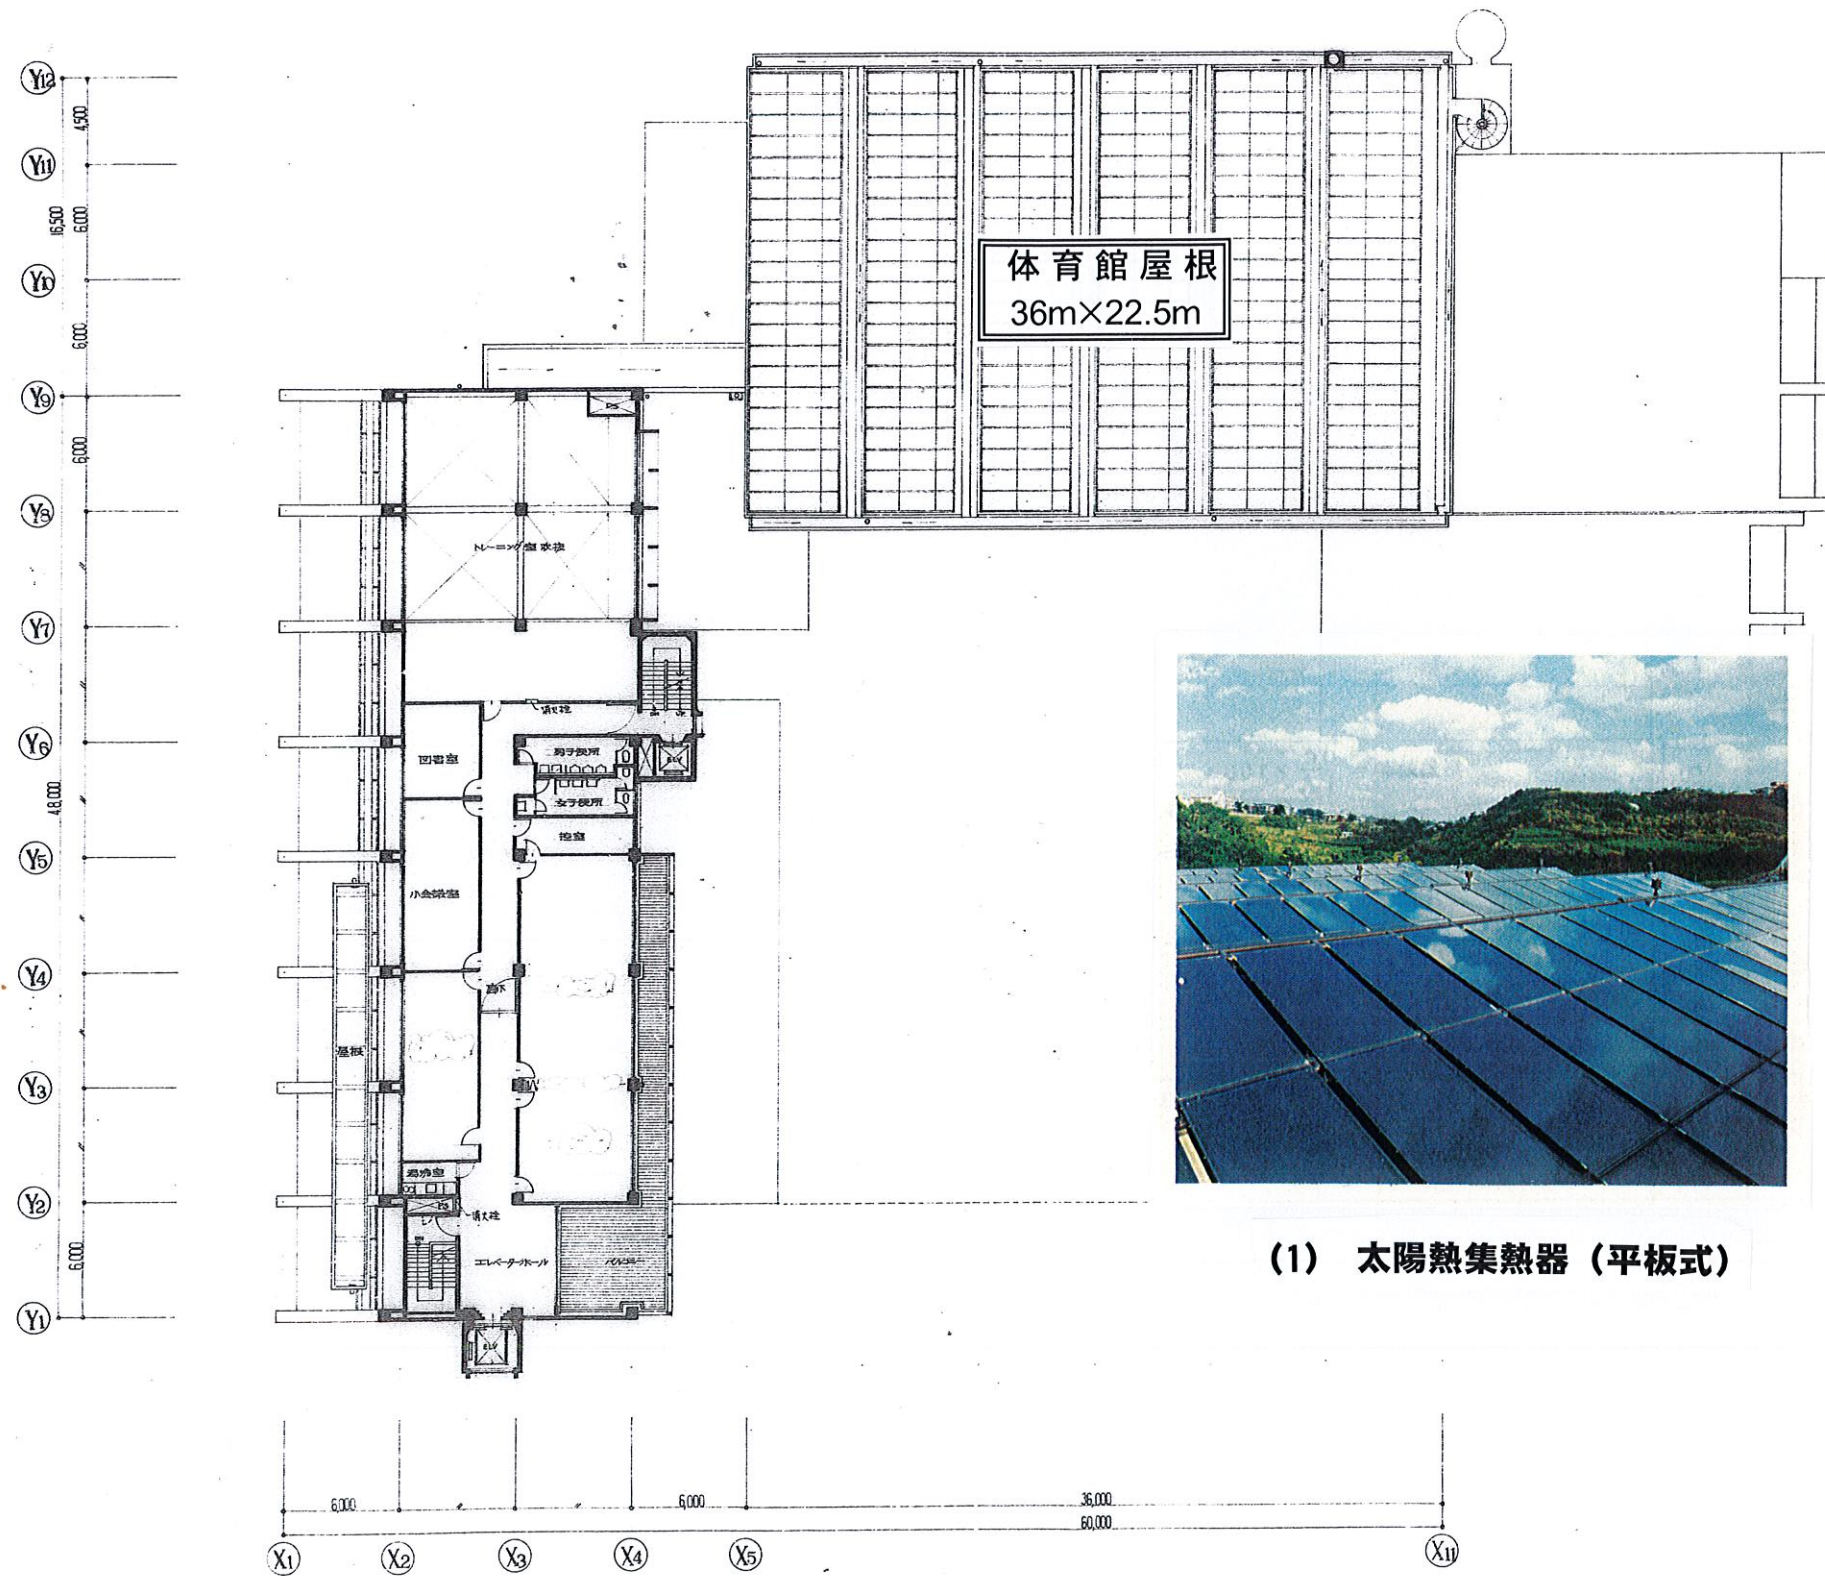

(1) 太陽熱集熱器 (平板式)

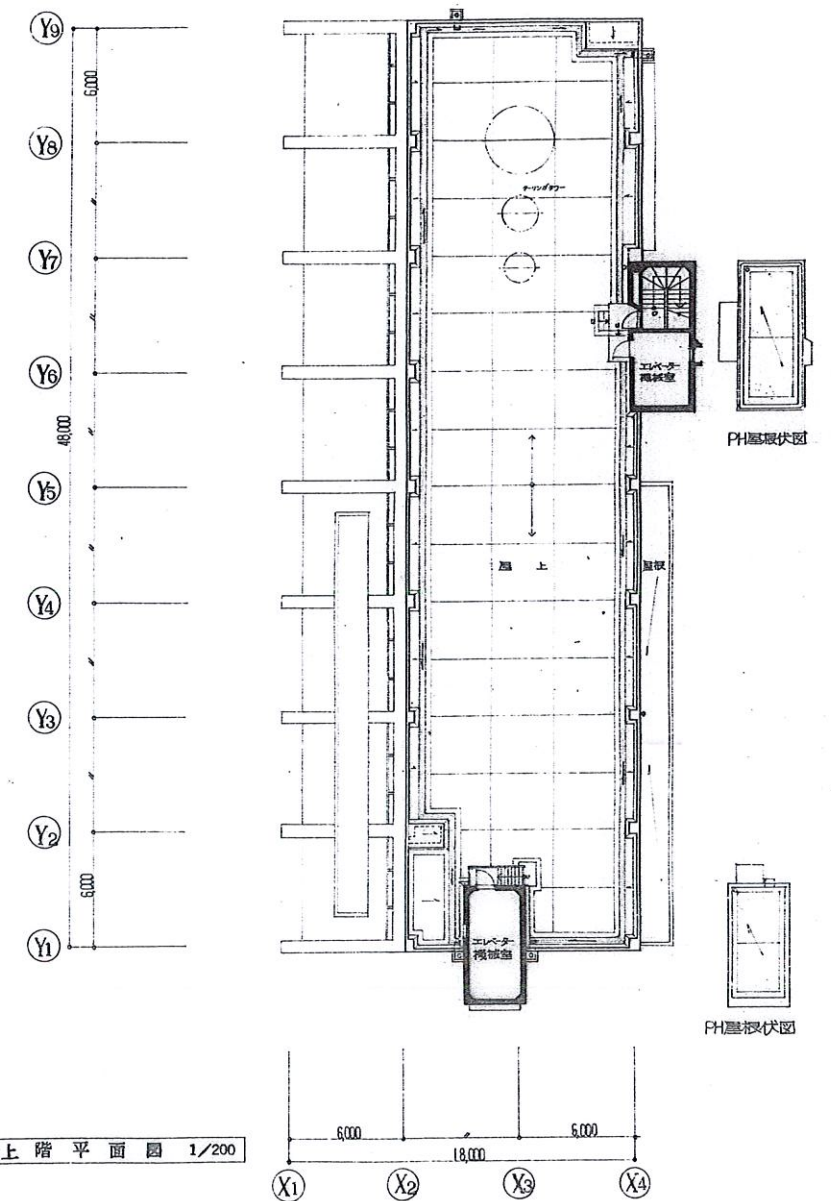

沖縄県保健医療福祉事業団

5階屋上・平面図

東京都中央区 4-5-1 1158-11 電話03(499)1171 沖縄県那覇市久茂地1丁目3-1 電話098(623)1106

